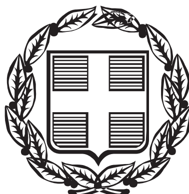



ΕΦΗΜΕΡΙΣ ΤΗΣ ΚΥΒΕΡΝΗΣΕΩΣ

ΤΗΣ ΕΛΛΗΝΙΚΗΣ ΔΗΜΟΚΡΑΤΙΑΣ

ΤΕΥΧΟΣ ΤΕΤΑΡΤΟ **Αρ. Φύλλου 36**

21 Ιανουαρίου 2005

ΠΕΡΙΕΧΟΜΕΝΑ

ΑΠΟΦΑΣΕΙΣ

ΑΠΟΦΑΣΕΙΣ

Αριθ. 5097 (1)

Κήρυξη ως αναδασωτέας έκτασης εμβαδού 1,145 στρ. στη θέση «Άγιος Ιωάννης Θεολόγος» Περιφέρειας του Δήμου Κερατέας του Νομού Αττικής.

Ο ΓΕΝΙΚΟΣ ΓΡΑΜΜΑΤΕΑΣ ΠΕΡΙΦΕΡΕΙΑΣ ΑΤΤΙΚΗΣ

Έχοντας υπόψη:

1. Τις διατάξεις:

α) Του άρθρου 117 παρ. 3 του Συντάγματος της Ελλάδος.

β) Του Ν. 3200/1955 «περί διοικητικής αποκεντρώσεως» όπως αυτές τροποποιήθηκαν μεταγενέστερα.

γ) Του Ν. 2503/1997 «Διοίκηση, οργάνωση, στελέχωση της Περιφέρειας κλπ».

δ) Του Ν. 998/1979 «Περί προστασίας των Δασών και των Δασικών εν γένει εκτάσεων της Χώρας και ειδικότερα:

δα) Του άρθρου 41 παρ. 1

δβ) Του άρθρου 38 παρ. 1

ε) Του Ν. 3208/2003 «Περί Προστασίας δασικών οικοσυστημάτων κτλ».

2. Τις εξής διαταγές του Υπουργείου Γεωργίας:

α) 160417/1180/9.7.1980

β) 182447/3049/24.9.1980

3. Την υπ' αριθμ. 3187/23.7.2004 πρόταση του αρμοδίου Δασαρχείου Λαυρίου σχετικά με την κήρυξη ως αναδασωτέας της αναφερόμενης στο θέμα έκτασης, καθώς και την αριθ. 5572/15.11.2004 συμπληρωματική αναφορά - πρόταση του ιδίου Δασαρχείου συνοδευόμενη από την ΔΥ/ 9.11.2004 έκθεση φωτοερμηνείας της Δασολόγου Κων/νας Καρέλη από την οποία προκύπτει ότι η έκταση αποτελεί τμήμα ευρύτερης δασικής έκτασης μεγαλύτερης των 3,00 στρεμμάτων, αποφασίζουμε:

Κηρύσσουμε ως αναδασωτέα δασική έκταση εμβαδού 1.145 στρ. (ενός στρέμματος και εκατόν σαραπέντε χιλιοστών του στρέμματος) που βρίσκεται στη θέση «Άγιος Ιωάννης Θεολόγος» Περιφέρειας του Δήμου Κερατέας του Νομού Αττικής, η οποία απεικονίζεται με στοιχεία οριογραμμής «Ξ Ε,Ζ,Η,Φ,Υ,Τ,Σ,Ρ,Π Υ΄,Ξ» και με κόκκινο χρωματισμό στο προσαρτημένο στην παρούσα απόφασή μας διάγραμμα, το οποίο αποτελεί αναπόσπαστο μέρος αυτής και έχει όρια:

Ανατολικά: Με αγροτική έκταση.

Δυτικά: Με αγροτική έκταση.

Βόρεια: Με αγροτική έκταση.


Νότια: Με αγροτική και δασική έκταση.

Σκοποί της κήρυξης της ανωτέρω έκτασης ως αναδασωτέας είναι, η διατήρηση του δασικού χαρακτήρα αυτής, ο αποκλεισμός διάθεσής της για άλλη χρήση και η αποκατάσταση της καταστραφείσης κατά το χρονικό διάστημα από το έτος 1978 και εντεύθεν από εκχέρσωση θαμνώδους δασικής βλάστησης αποτελούμενης από αείφυλλα πλατύφυλλα με ποσοστό κάλυψης >25%, αποτελούσης τμήμα ευρύτερης και μεγαλύτερης των 3 στρεμμάτων έκτασης δασικού χαρακτήρα.

Η απόφαση αυτή να δημοσιευθεί στην Εφημερίδα της Κυβερνήσεως.

Αγία Παρασκευή, 29 Δεκεμβρίου 2004

Ο Γενικός Γραμματέας Περιφέρειας
ΧΑΡΑΛΑΜΠΟΣ ΜΑΝΙΑΤΗΣ

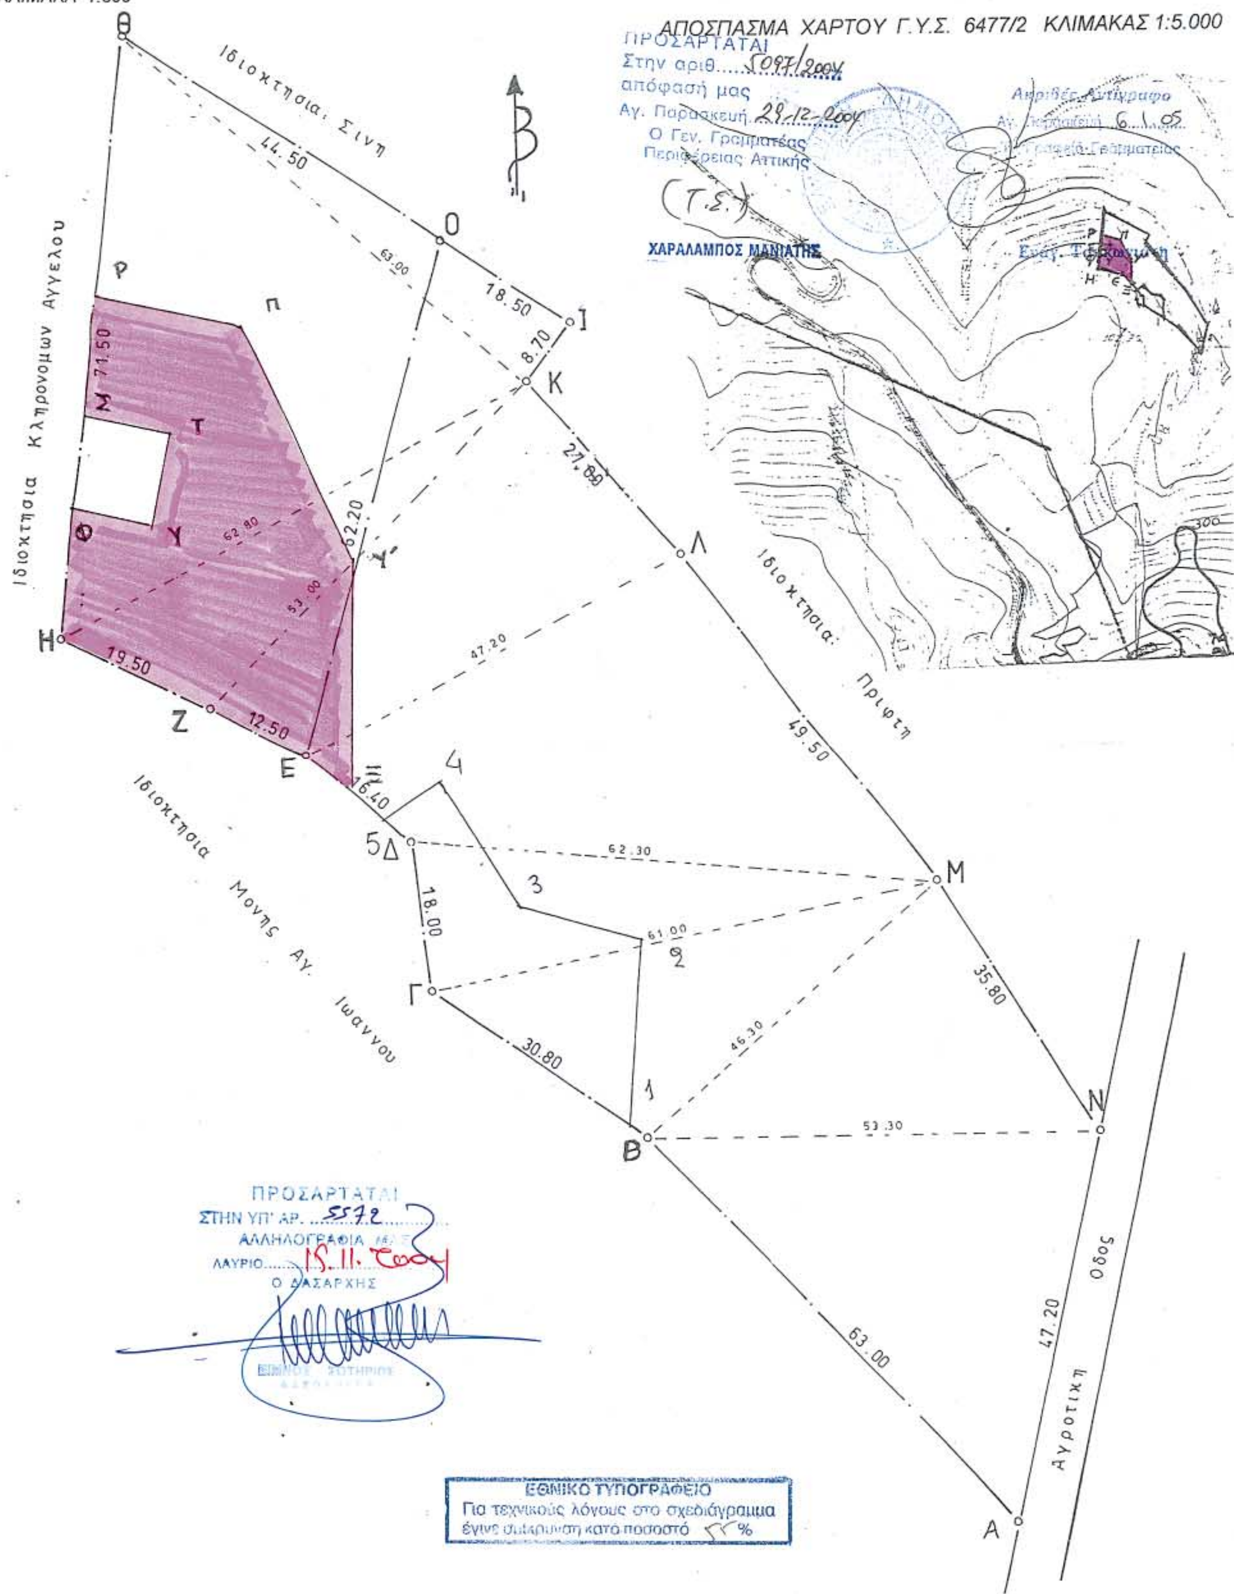

ΤΟΠΟΓΡΑΦΙΚΟ ΔΙΑΓΡΑΜΜΑ ΕΚΧΕΡΣΩΘΕΙΣΗΣ ΔΑΣΙΚΗΣ ΕΚΤΑΣΕΩΣ ΣΤΗ ΘΕΣΗ "ΑΓΙΟΣ ΙΩΑΝΝΗΣ ΘΕΟΛΟΓΟΣ" ΠΕΡΙΦΕΡΕΙΑΣ ΔΗΜΟΥ ΚΕΡΑΤΕΑΣ ΥΠΟ ΤΑ ΣΤΟΙΧΕΙΑ «Ξ,Ε,Ζ,Η,Φ,Υ,Τ,Σ,Ρ,Π,Υ,Ξ» ΕΜΒΑΔΟΥ 1.145,00Τ.Μ.
ΚΛΙΜΑΚΑ 1:500
ΑΠΟΣΠΑΣΜΑ ΧΑΡΤΟΥ Γ.Υ.Σ. 6477/2 ΚΛΙΜΑΚΑΣ 1:5.000
ΠΡΟΣΑΡΤΑΤΑΙ
Στην αριθ. 5097/2004
απόφασή μας
Αγ. Παρασκευή 29-12-2004
Ο Γεν. Γραμματέας
Περιφέρειας Αττικής
ΧΑΡΑΛΑΜΠΟΣ ΜΑΝΙΑΤΗΣ
Ακριβές Αντίγραφο
Αγ. Παρασκευή 6.1.05
Ιδιοκτησία Σινη
Ιδιοκτησία Κληρονομων Αγγελου
Ιδιοκτησία Πριφτη
Ιδιοκτησία Μονης Αγ. Ιωαννου
Αγροτικη Οδος
44.50
63.00
18.50
8.70
27.00
62.20
62.80
53.00
47.20
71.50
19.50
12.50
16.40
62.30
18.00
61.00
49.50
35.80
46.30
30.80
53.30
63.00
47.20
ΠΡΟΣΑΡΤΑΤΑΙ
ΣΤΗΝ ΥΠ' ΑΡ. 5572
ΑΛΛΗΛΟΓΡΑΦΙΑ
ΛΑΥΡΙΟ 15.11.2004
Ο ΔΑΣΑΡΧΗΣ
ΕΘΝΙΚΟ ΤΥΠΟΓΡΑΦΕΙΟ
Για τεχνικούς λόγους στο σχεδιάγραμμα έγινε σμίκρυνση κατά ποσοστό %

Αριθ. 104 (2)

Έγκριση καθορισμού οριοθέτησης τμήματος του χείμαρρου Λυγιά Δήμου Παραλίας Ν. Αχαΐας.

Ο ΓΕΝΙΚΟΣ ΓΡΑΜΜΑΤΕΑΣ
ΠΕΡΙΦΕΡΕΙΑΣ ΔΥΤΙΚΗΣ ΕΛΛΑΔΑΣ

Έχοντας υπόψη:

1. Το Ν. 3200/1955 περί διοικητικής αποκέντρωσης, όπως τροποποιήθηκε και συμπληρώθηκε μεταγενέστερα.

2. Τις διατάξεις του Π.Δ. 39/1983 περί μεταβιβάσεως αρμοδιοτήτων του Υπουργού Δημ. Έργων στις Περιφερειακές Υπηρεσίες.

3. Τις διατάξεις του άρθρου 66 του Ν. 1622/1986 «περί Τοπικής Αυτοδιοίκησης, Περιφερειακής Ανάπτυξης και δημοκρατικού προγραμματισμού» όπως αντικαταστάθηκε με τις διατάξεις της παρ. 5 του άρθρου 33 του Ν. 1832/1989.

4. Τις διατάξεις του Ν. 2503/1997 «Διοίκηση, οργάνωση, στελέχωση της Περιφέρειας, ρύθμιση θεμάτων για την Τοπική Αυτοδιοίκηση και άλλες διατάξεις».

5. Την 33/1998 εγκύκλιο του ΥΠΕΧΩΔΕ «Αστυνόμευση ρεμάτων και συντήρηση αντιπλ/κών έργων».

6. Το Ν. 3010/2002 «Εναρμόνιση του Ν. 1650/1986 με τις οδηγίες 97/11 Ε.Ε. και 96/1961 Ε.Ε. διαδικασία οριοθέτησης και ρυθμίσεις θεμάτων για τα υδατορέματα και άλλες διατάξεις».

7. Την υπ' αριθμ. 9622/2.9.2002 απόφαση του Γεν. Γραμματέα Περιφέρειας Δυτικής Ελλάδας «περί αναθέσεως μέρους των αρμοδιοτήτων Γεν. Γραμματέα στο Διευθυντή Δημοσίων Έργων».

8. Το από 12.5.2004 απόσπασμα από το πρακτικό αρ. 6/2004 της συνεδρίασης του Δημοτικού Συμβουλίου του Δήμου Παραλίας Ν. Αχαΐας (αρ. απόφασης 136/2004), που αποφασίζει ομόφωνα για την οριοθέτηση τμήματος του χειμάρρου Λυγιά, όπως αυτή φαίνεται στα Τοπογραφικά Διαγράμματα και την Υδρολογική - Υδραυλική μελέτη που συνέταξε η ΜΕΔΕ Β. Χριστόπουλος - Α. Αλεβίζος - Η. Κέντρος Ε.Ε. και θεώρησε η Δ/νση Τεχνικών Υπηρεσιών της Νομαρχιακής Αυτ/σης Αχαΐας.

9. Το με αρ.πρωτ. Η. 9397/16.11.2004 έγγραφο της Δ.Τ.Υ.Ν. Αχαΐας με το οποίο μας διαβίβασε Τεχνική Έκθεση Υδρολογικής - Υδραυλικής και Περιβαλλοντικής μελέτης και Τοπογραφικό διαγράμματα (Σχέδιο 1.1 . 1.2 1.3, 1.4, 1.5) στο οποία σημειώνονται με αύξοντα αριθμό από το 1 έως το 225, οι οριογραμμές καθορισμού της οριοθέτησης τμήματος του χειμάρρου Λυγιά Δήμου Παραλίας Νομού Αχαΐας, όπως τα παραπάνω ελέγχθηκαν και θεωρήθηκαν από την υπόψη Υπηρεσία (ΔΤΥΝ. Αχαΐας), αποφασίζουμε:


Εγκρίνουμε τον καθορισμό των οριογραμμών του τμήματος του χειμάρρου Λυγιά Δήμου Παραλίας Νομού Αχαΐας που φαίνονται στα Τοπογραφικά διαγράμματα (Σχέδια 1.1, 1.2, 1,3, 1.4, 1,5) με μπλε και κόκκινη γραμμή και σημειώνονται με αύξοντο αριθμό από το 1 έως το 225, όπως αυτές καθορίστηκαν από την Υδρολογική -Υδραυλική μελέτη που συντάχθηκε από τη ΜΕΔΕ Β. Χριστόπουλου - Α. Αλεβίζου - Η. Κέντρου Ε.Ε. και ελέγχθηκαν και θεωρήθηκαν από τη Δ.Τ.Υ. Νομού Αχαΐας.


Η απόφαση αυτή να δημοσιευθεί στην Εφημερίδα της Κυβερνήσεως.

Πάτρα, 10 Ιανουαρίου 2005

Ο Γενικός Γραμματέας Περιφέρειας
ΠΑΝΑΓΙΩΤΗΣ ΚΑΒΒΑΔΑΣ

ΕΘΝΙΚΟ ΤΥΠΟΓΡΑΦΕΙΟ
Για τεχνικούς λόγους στο σχεδιάγραμμα έγινε σμίκρυνση κατά ποσοστό 98%

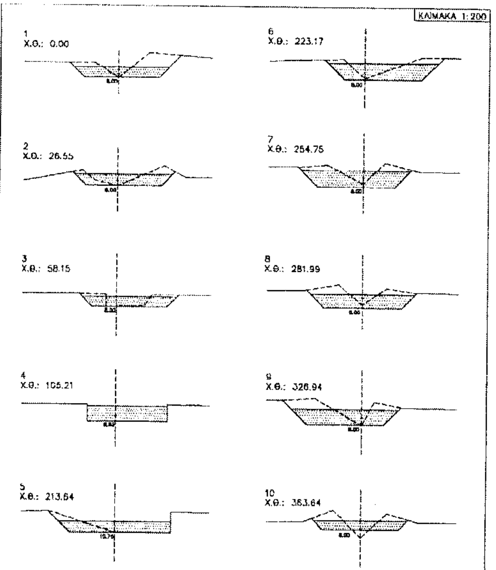

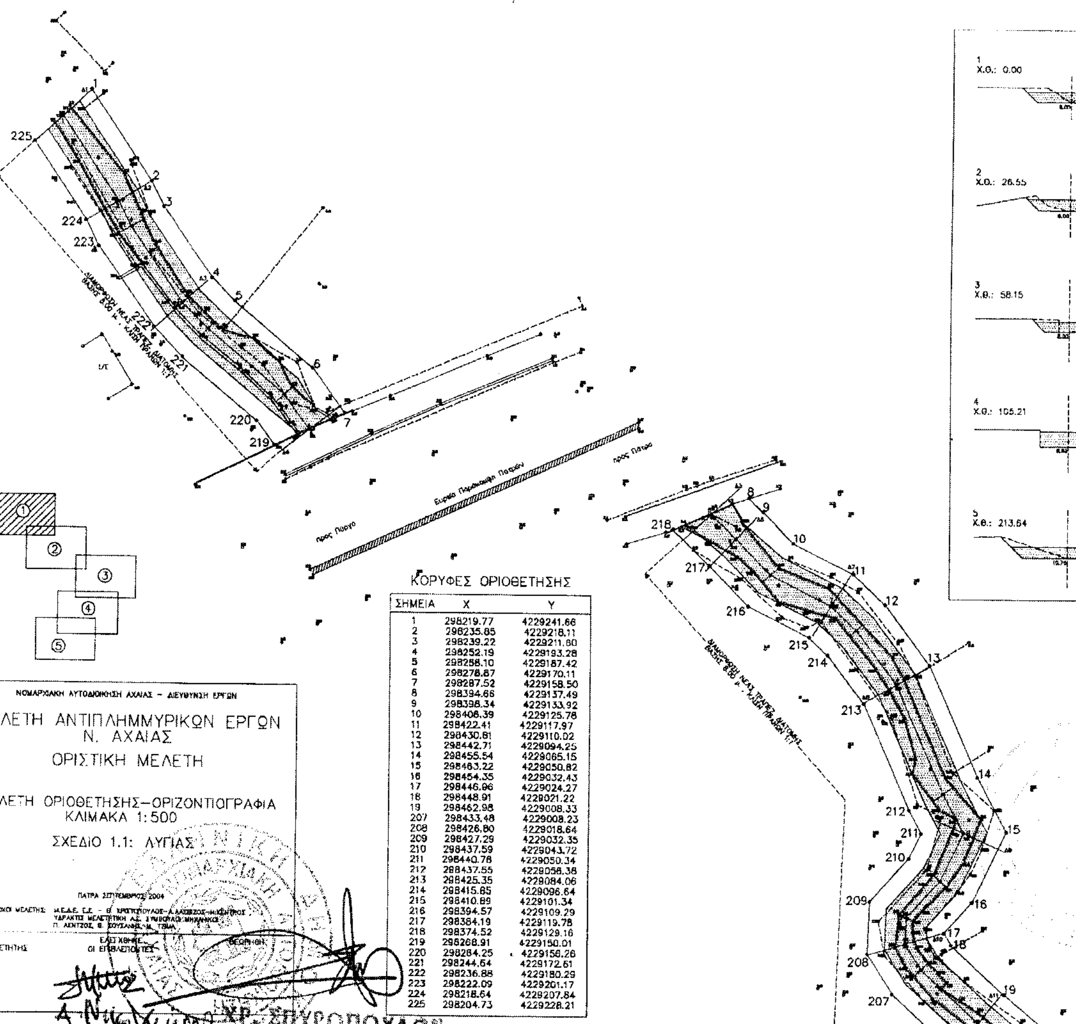

ΚΟΡΥΦΕΣ ΟΡΙΟΘΕΤΗΣΗΣ

ΣΗΜΕΙΑ	X	Y
1	298219.77	4229241.66
2	298235.85	4229218.11
3	298239.22	4229211.80
4	298252.19	4229193.28
5	298258.10	4229187.42
6	298278.87	4229170.11
7	298287.52	4229158.50
8	298394.66	4229137.49
9	298398.34	4229133.92
10	298408.39	4229125.78
11	298422.41	4229117.97
12	298430.81	4229110.02
13	298442.71	4229094.25
14	298455.54	4229065.15
15	298463.22	4229050.82
16	298454.35	4229032.43
17	298446.86	4229024.27
18	298448.91	4229021.22
19	298462.98	4229008.33
207	298433.48	4229008.23
208	298426.80	4229018.64
209	298427.29	4229032.35
210	298437.59	4229043.72
211	298440.78	4229050.34
212	288437.55	4229058.38
213	298425.35	4229084.06
214	298415.85	4229096.64
215	298410.89	4229101.34
216	298394.57	4229109.29
217	298384.19	4229119.78
218	298374.52	4229129.16
219	298268.91	4229150.01
220	298264.25	4229156.26
221	298244.64	4229172.61
222	298236.88	4229180.29
223	298222.09	4229201.17
224	298218.64	4229207.84
225	298204.73	4229228.21

ΕΓΚΡΙΝΕΤΑΙ
Αρ. Πρωτ.: 104
Πάτρα 10/2/05
Ο ΓΕΝ. ΓΡΑΜΜΑΤΕΑΣ ΠΔΕ
ΠΑΝ. ΣΑΒΒΑΛΑΣ

ΚΟΡΥΦΕΣ ΟΡΙΟΘΕΤΗΣΗΣ

ΣΗΜΕΙΑ	X	Y
15	298463.22	4229050.82
16	298454.36	4229032.43
17	298446.96	4229024.27
18	298446.91	4229021.22
19	298462.98	4229006.33
20	298486.80	4228986.50
21	298505.40	4228966.64
22	298528.96	4228948.65
23	298532.90	4228945.66
24	298535.16	4228942.14
25	298555.86	4228947.53
26	298561.13	4228947.14
27	298566.29	4228944.57
28	298573.12	4228934.17
29	298574.87	4228920.08
30	298578.67	4228909.65
31	298587.48	4228894.07
32	298597.84	4228881.20
33	298602.78	4228878.88
34	298618.36	4228878.84
35	298627.49	4228875.65
36	298639.82	4228861.58
37	298639.21	4228849.14
38	298635.94	4228837.91
39	298638.62	4228834.70
40	298642.18	4228830.14
41	298647.69	4228828.83
42	298661.66	4228834.32
43	298698.50	4228846.28
44	298710.42	4228849.13
45	298721.05	4228853.82
46	298734.71	4228857.49
47	298748.46	4228857.54
48	298767.60	4228856.05
49	298792.82	4228852.60
185	298806.32	4228843.12
186	298805.73	4228840.15
187	298792.80	4228838.36
188	298765.98	4228842.12
189	298747.93	4228843.54
190	298738.58	4228843.50
191	298726.72	4228840.58
192	298715.21	4228836.96
193	298706.42	4228829.52
194	298688.73	4228815.60
195	298649.27	4228808.10
196	298633.30	4228811.62
197	298618.17	4228823.80
198	298584.98	4228864.98
199	298570.53	4228882.89
200	298560.33	4228901.44
201	298532.61	4228920.89
202	298518.50	4228928.31
203	298514.18	4228934.77
204	298491.65	4228952.05
205	298472.68	4228974.23
206	298449.82	4228993.27
207	298433.48	4229008.23
208	298426.80	4229018.84
209	298427.29	4229032.36
210	298437.59	4229043.72
211	298440.76	4229050.34
212	298437.56	4229056.38

ΚΛΙΜΑΚΑ 1:200

11 Χ.Θ.: 392.17

12 Χ.Θ.: 422.58

13 Χ.Θ.: 451.55

14 Χ.Θ.: 488.05

15 Χ.Θ.: 573.88

16 Χ.Θ.: 578.15

17 Χ.Θ.: 629.34

18 Χ.Θ.: 673.01

19 Χ.Θ.: 718.76

20 Χ.Θ.: 779.07

21 Χ.Θ.: 804.40

ΝΟΜΑΡΧΙΑΚΗ ΑΥΤΟΔΙΟΙΚΗΣΗ ΑΧΑΙΑΣ – ΔΙΕΥΘΥΝΣΗ ΕΡΓΩΝ

ΜΕΛΕΤΗ ΑΝΤΙΠΛΗΜΜΥΡΙΚΩΝ ΕΡΓΩΝ Ν. ΑΧΑΙΑΣ

ΟΡΙΣΤΙΚΗ ΜΕΛΕΤΗ

ΜΕΛΕΤΗ ΟΡΙΟΘΕΤΗΣΗΣ–ΟΡΙΖΟΝΤΙΟΓΡΑΦΙΑ
ΚΛΙΜΑΚΑ 1:500

ΣΧΕΔΙΟ 1.2: ΛΥΓΙΑΣ


ΠΑΤΡΑ ΣΕΠΤΕΜΒΡΙΟΣ 2004

Ο ΜΕΛΕΤΗΤΗΣ — ΕΛΕΓΧΘΗΚΕ ΟΙ ΕΠΙΒΛΕΠΟΝΤΕΣ — ΘΕΩΡΗΘΗΚΕ

ΕΓΚΡΙΝΕΤΑΙ
Αρ. Πρωτ. 104
10/2/05
Ο ΓΕΝ. ΓΡΑΜΜΑΤΕΑΣ ΠΔΕ
ΠΑΝ. ΚΑΒΒΑΔΑΣ

ΧΡ. ΣΠΥΡΟΠΟΥΛΟΣ

ΕΘΝΙΚΟ ΤΥΠΟΓΡΑΦΕΙΟ
Για τεχνικούς λόγους στο σχεδιάγραμμα έγινε σμίκρυνση κατά ποσοστό 73 %

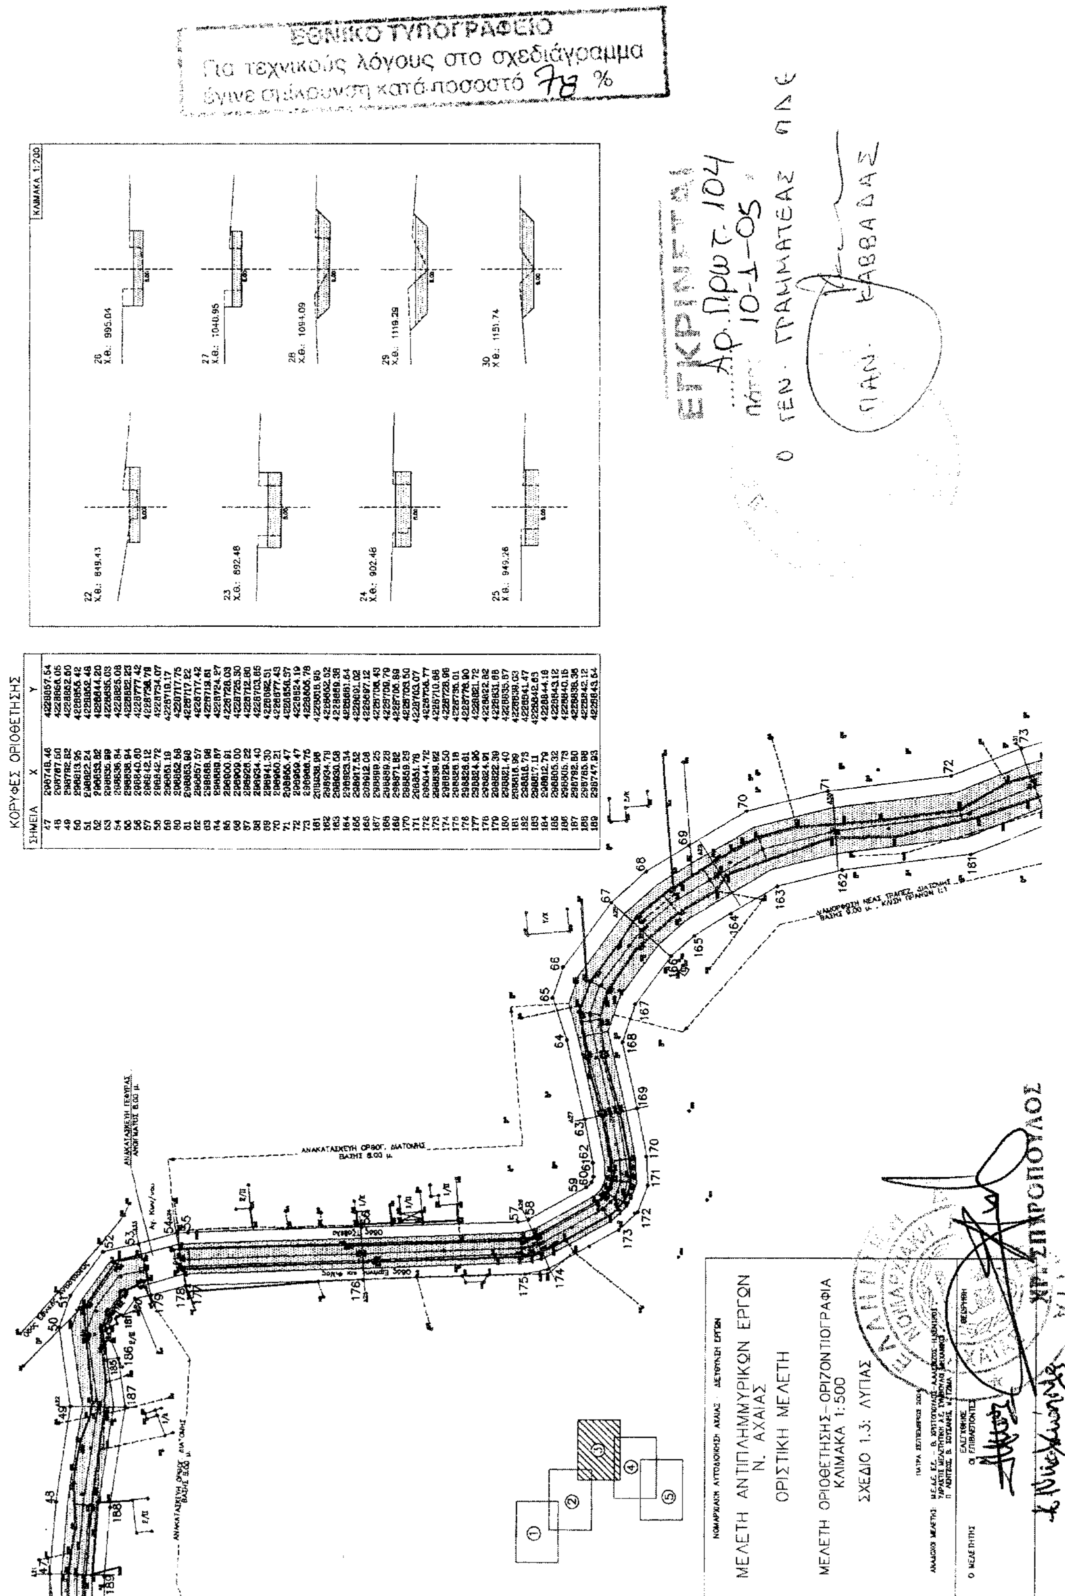

ΕΘΝΙΚΟ ΤΥΠΟΓΡΑΦΕΙΟ
Για τεχνικούς λόγους στο σχεδιάγραμμα
έγινε σμίκρυνση κατά ποσοστό 78 %
ΕΓΚΡΙΝΕΤΑΙ
Αρ. Πρωτ. 104
10-1-05
Ο ΓΕΝ. ΓΡΑΜΜΑΤΕΑΣ ΠΔΕ
ΠΑΝ. ΚΑΒΒΑΔΑΣ
ΚΟΡΥΦΕΣ ΟΡΙΟΘΕΤΗΣΗΣ
ΚΛΙΜΑΚΑ 1:200
ΝΟΜΑΡΧΙΑΚΗ ΑΥΤΟΔΙΟΙΚΗΣΗ ΑΧΑΙΑΣ ΔΙΕΥΘΥΝΣΗ ΕΡΓΩΝ
ΜΕΛΕΤΗ ΑΝΤΙΠΛΗΜΜΥΡΙΚΩΝ ΕΡΓΩΝ
Ν. ΑΧΑΙΑΣ
ΟΡΙΣΤΙΚΗ ΜΕΛΕΤΗ
ΜΕΛΕΤΗ ΟΡΙΟΘΕΤΗΣΗΣ - ΟΡΙΖΟΝΤΙΟΓΡΑΦΙΑ
ΚΛΙΜΑΚΑ 1:500
ΣΧΕΔΙΟ 1.3: ΛΥΠΑΣ


ΜΕΛΕΤΗΤΙΚΗ ΕΤΑΙΡΙΑ ΔΥΤΙΚΗΣ ΕΛΛΑΔΑΣ - ΜΕΔΕ
Β. ΧΡΙΣΤΟΠΟΥΛΟΣ - Α. ΑΛΕΞΙΖΟΣ - Η. ΚΕΝΤΡΟΣ Ε.Ε.
ΠΛ. ΓΕΩΡΓΙΟΥ Α' 28 - 262 21 ΠΑΤΡΑ - ΤΗΛ. 225623, 621370
Α.Φ.Μ. 099782854 - Δ.Ο.Υ. Β' ΠΑΤΡΩΝ


ΕΓΚΡΙΝΕΤΑΙ
Αρ. Πρωτ. 104
10-1-05
Ο Γεν. Γραμματέας ΠΔΕ
ΠΑΝ. ΚΑΒΒΑΔΑΣ

ΚΟΡΥΦΕΣ ΟΡΙΟΘΕΤΗΣΗΣ

ΣΗΜΕΙΑ	X	Y
72	298950.47	4228624.19
73	298966.75	4228606.78
74	298974.37	4228580.01
75	298972.04	4228565.26
76	298958.47	4228559.94
77	298943.40	4228553.63
78	298932.22	4228546.60
79	298926.51	4228539.06
80	298922.58	4228534.23
81	298914.46	4228517.96
82	298900.55	4228509.88
83	298884.23	4228501.02
84	298850.50	4228496.84
85	298843.66	4228487.76
86	298842.01	4228483.02
87	298837.56	4228481.60
88	298840.77	4228467.80
89	298844.27	4228455.24
90	298860.51	4228449.70
91	298860.85	4228439.29
92	298847.80	4228433.17
93	298836.86	4228420.66
94	298824.32	4228414.24
95	298813.39	4228408.13
96	298801.78	4228406.12
97	298789.47	4228393.99
98	298770.42	4228387.06
99	298763.58	4228382.13
100	298755.35	4228370.57
101	298746.54	4228366.63
135	298725.03	4228369.20
136	298726.72	4228382.06
137	298741.68	4228387.59
138	298748.49	4228397.14
139	298760.50	4228406.80
140	298778.43	4228412.92
141	298791.52	4228424.16
142	298805.61	4228427.78
143	298814.11	4228432.59
144	298822.66	4228437.48
145	298826.64	4228441.42
146	298817.87	4228453.17
147	298816.23	4228460.28
148	298821.67	4228488.49
149	298826.12	4228496.38
150	298833.69	4228508.49
151	298847.28	4228517.06
152	298858.50	4228521.18
153	298892.62	4228529.56
154	298898.48	4228532.97
155	298904.83	4228545.69
156	298910.51	4228552.66
157	298918.02	4228561.14
158	298933.03	4228572.06
159	298952.42	4228580.18
160	298946.88	4228596.93
161	298936.98	4228618.95

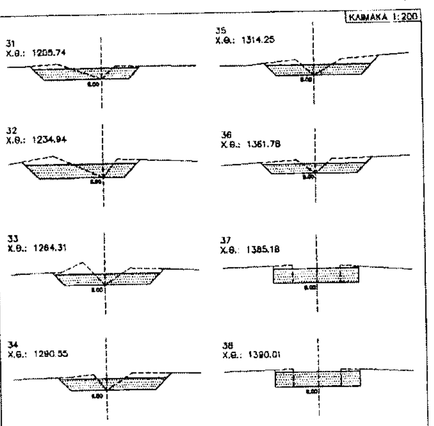

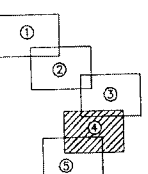

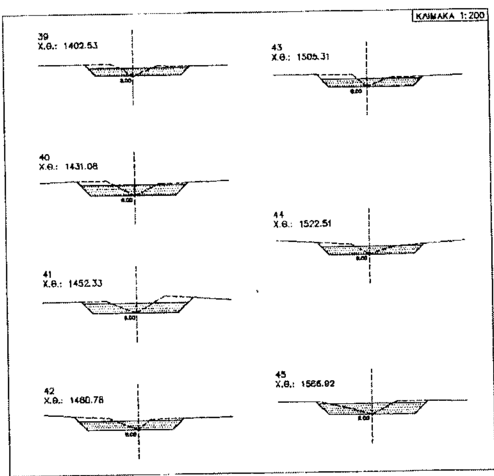

ΑΝΑΚΑΤΑΣΚΕΥΗ ΓΕΦΥΡΑΣ

ΝΟΜΑΡΧΙΑΚΗ ΑΥΤΟΔΙΟΙΚΗΣΗ ΑΧΑΪΑΣ - ΔΙΕΥΘΥΝΣΗ ΤΕΧΝΙΚΩΝ ΥΠΗΡΕΣΙΩΝ

ΜΕΛΕΤΗ ΑΝΤΙΠΛΗΜΜΥΡΙΚΩΝ ΕΡΓΩΝ
Ν. ΑΧΑΪΑΣ
ΟΡΙΣΤΙΚΗ ΜΕΛΕΤΗ

ΜΕΛΕΤΗ ΟΡΙΟΘΕΤΗΣΗΣ-ΟΡΙΖΟΝΤΙΟΓΡΑΦΙΑ
ΚΛΙΜΑΚΑ 1:500
ΣΧΕΔΙΟ 1.4: ΛΥΓΙΑΣ

ΠΑΤΡΑ ΣΕΠΤΕΜΒΡΙΟΣ 2004


ΑΝΑΔΟΧΟΙ ΜΕΛΕΤΗΣ: Μ.Ε.Δ.Ε. Ε.Ε. - Β. ΧΡΙΣΤΟΠΟΥΛΟΣ - Α. ΑΛΕΞΙΖΟΣ - Η. ΚΕΝΤΡΟΣ

Ο ΜΕΛΕΤΗΤΗΣ	ΕΛΕΓΧΘΗΚΕ ΟΙ ΕΠΙΒΛΕΠΟΝΤΕΣ	ΘΕΩΡΗΘΗΚΕ

ΕΘΝΙΚΟ ΤΥΠΟΓΡΑΦΕΙΟ
Για τεχνικούς λόγους στο σχεδιάγραμμα έγινε σμίκρυνση κατά ποσοστό 78 %

ΕΓΚΡΙΝΕΤΑΙ
Αρ. Πρωτ. 104
Πάτρα 10-1-05
Ο Γεν. Γραμματέας ΠΔΕ
ΠΑΝ. ΚΑΒΒΑΔΑΣ

Για τεχνικούς λόγους στο σχεδιάγραμμα έγινε σμίκρυνση κατά ποσοστό 96 %

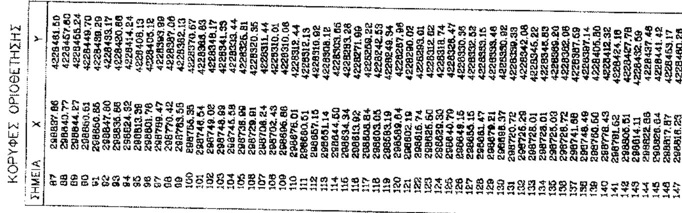

ΚΟΡΥΦΕΣ ΟΡΙΟΘΕΤΗΣΗΣ

ΣΗΜΕΙΑ	X	Y
87	298837.86	4228461.50
88	298840.77	4228457.60
89	298844.27	4228455.24
90	298850.61	4228449.70
91	298850.85	4228439.29
92	298847.80	4228433.17
93	298835.86	4228420.66
94	298824.92	4228414.24
95	298813.39	4228408.13
96	298801.76	4228405.12
97	298789.47	4228393.99
98	298770.42	4228387.06
99	298763.56	4228382.13
100	298756.35	4228370.67
101	298746.54	4228366.83
102	298749.02	4228349.17
103	298748.99	4228341.33
104	298745.58	4228333.44
105	298738.99	4228326.81
106	298729.91	4228320.35
107	298708.24	4228311.44
108	298702.43	4228310.01
109	298696.86	4228310.06
110	298676.01	4228312.44
111	298660.51	4228312.13
112	298657.15	4228310.92
113	298651.14	4228308.12
114	298644.50	4228303.66
115	298634.34	4228293.28
116	298613.92	4228271.99
117	298608.84	4228259.22
118	298603.05	4228242.53
119	298583.19	4228249.94
120	298589.64	4228287.96
121	298602.19	4228290.02
122	298616.74	4228293.01
123	298626.50	4228312.62
124	298629.30	4228318.74
125	298640.79	4228326.47
126	298649.15	4228330.36
127	298655.15	4228332.52
128	298661.47	4228333.15
129	298679.21	4228333.46
130	298698.37	4228330.92
131	298720.72	4228339.33
132	298726.29	4228342.08
133	298728.01	4228345.22
134	298728.01	4228346.83
135	298725.03	4228369.20
136	298728.72	4228382.06
137	298741.66	4228387.69
138	298748.49	4228397.14
139	298760.56	4228405.80
140	298778.43	4228412.32
141	298791.62	4228424.16
142	298805.51	4228427.78
143	298814.11	4228432.59
144	298822.86	4228437.48
145	298826.64	4228441.42
146	298817.87	4228453.17
147	298816.23	4228460.28

ΝΟΜΑΡΧΙΑΚΗ ΑΥΤΟΔΙΟΙΚΗΣΗ ΑΧΑΙΑΣ – ΔΙΕΥΘΥΝΣΗ ΤΕΧΝΙΚΩΝ ΥΠΗΡΕΣΙΩΝ

ΜΕΛΕΤΗ ΑΝΤΙΠΛΗΜΜΥΡΙΚΩΝ ΕΡΓΩΝ
Ν. ΑΧΑΙΑΣ

ΟΡΙΣΤΙΚΗ ΜΕΛΕΤΗ

ΜΕΛΕΤΗ ΟΡΙΟΘΕΤΗΣΗΣ–ΟΡΙΖΟΝΤΙΟΓΡΑΦΙΑ
ΚΛΙΜΑΚΑ 1:500

ΣΧΕΔΙΟ 1.5: ΛΥΓΙΑΣ

ΠΑΤΡΑ ΣΕΠΤΕΜΒΡΙΟΣ 2004

Ο ΜΕΛΕΤΗΤΗΣ — ΕΛΕΓΧΘΗΚΕ ΟΙ ΕΠΙΒΛΕΠΟΝΤΕΣ — ΘΕΩΡΗΘΗΚΕ

Η ΓΕΦΥΡΑ ΠΑΡΑΜΕΝΕΙ

ΚΛΙΜΑΚΑ 1:200

46 Χ.Θ.: 1606.46
47 Χ.Θ.: 1630.38
48 Χ.Θ.: 1656.81
49 Χ.Θ.: 1695.46
50 Χ.Θ.: 1727.31
51 Χ.Θ.: 1736.81
52 Χ.Θ.: 1746.45
53 Χ.Θ.: 1767.70
54 Χ.Θ.: 1788.00